

AT 079466

02.SW.025

BADAN PERTANAHAN NASIONAL



SERTIPIKAT
(TANDA BUKTI HAK)

KANTOR PERTANAHAN
KABUPATEN/ KOTAMADYA

BLITAR

12.05.03.04.4.00039

BADAN PERTANAHAN NASIONAL



SERTIPIKAT

HAK : **PAKAI** No. **00039**

PROPINSI

JAWA TIMUR

~~KABUPATEN~~/KOTAMADYA

BLITAR

KECAMATAN

SANANWETAN

~~DESA~~/KELURAHAN

SANANWETAN

DAFTAR ISIAN 307

No. /200....

DAFTAR ISIAN 208


No. **499** /200**2**KANTOR PERTANAHAN
~~KABUPATEN~~/KOTAMADYA

BLITAR

12.05.03.04.4.00039

PENDAFTARAN - PERTAMA

Halaman :

| | |
|--|--|
| <p>a) HAK : P A K A I. No. : 00039 Desa / Kel. : Sananwetan. Tgl. berakbitnya hak. Selama ta- nan tersebut digunakan - untuk Kantor Kel. Sananwetan.</p> | <p>f) NAMA PEMEGANG HAK = PEMERINTAH KELURAHAN SANANWETAN, Berkedudukan di BLITAR = Tanggal lahir / akta pendirian : -</p> |
| <p>b) NIB 00371. Letak Tanah</p> | |
| <p>c) ASAL HAK 1. Konversi 2. Pemberian hak 3. Pemecahan / Pemisahan / Penggabungan bidang</p> | <p>g) PEMBUKUAN Blitar Tgl. 07-03-2002 Kepala Kantor Pertanahan Kabupaten / Kotamadya Blitar ttd.</p> |
| <p>d) DASAR PENDAFTARAN 1. Daftar Isian 202 Tgl. - No. - 2. Surat Keputusan Kakan.Wil.BPN. Tgl. 13-07-2001. Prop. Jatim. No. 077-530.2-35-2001. 3. Permohonan Pemecahan / Pemisahan / Penggabungan bidang Tgl. - No. -</p> | <p>h) PENERBITAN SERTIPIKAT Blitar Tgl. 07-03-2002 Kepala Kantor Pertanahan Kabupaten / Kotamadya Blitar</p> |
| <p>e) SURAT UKUR Tgl. 11 - 02 - 2002. No. 00020/Sananwetan/2002. Luas. 2.205 M2.</p> | <p> Ir. DJOKO DWI TJIPTANTO NIP 010 184 030</p> |
| <p>i) PENUNJUK</p> | <p>D.I 301 : No. 3002 / 2001. Tanah Negara.</p> |

AT. 079466.

DAFTAR ISIAN 207

12.05.03.04.4.00039

NIB : 00371.

SURAT UKUR

Nomor : 00020.Sananwetan200..2

SEBIDANG TANAH TERLETAK DALAM

Propinsi : Jawa Timur

Kabupaten / Kotamadya : Blitar

Kecamatan : Sananwetan

Desa / Kelurahan : Sananwetan

Peta : Situasi Nomor Peta Pendaftaran : 2

Lembar : 2 Kotak : C D / 3

Kadaan Tanah : Sebidang tanah pertanian

Tanda-tanda batas Tugu I s.d. IV memahat PMNA / Ka. BPN No. 3 / 1997 pasal 22 ayat 1 c
berdiri di sudut batas.


Luas : 2.205 M2 (Dua ribu dua ratus lima meter persegi)

Penunjukan dan penetapan batas : Batas-batas ditunjukkan oleh : SUMARYONO Kepala


..... Kelurahan Sananwetan

batas ditetapkan oleh : SUYONO

selaku petugas ukur ✓

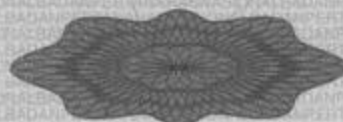

SKALA 1 : 500

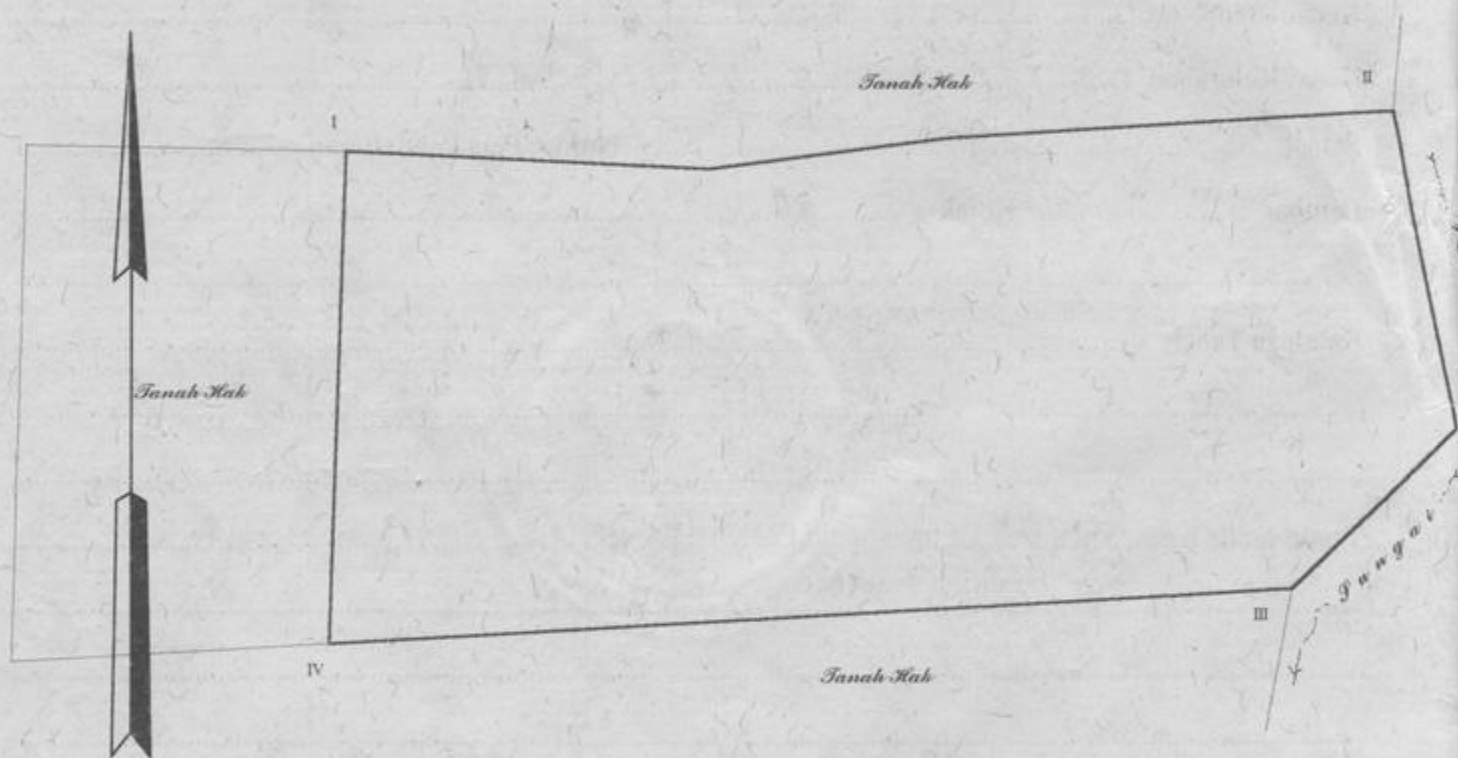

PENJELASAN : _____ batas tanah ini

Hal lain - lain : Surat Ukur ini menguraikan tanah yang dimaksud dalam Peta-
Bidang NIB. 00371 telah terbit Surat Keputusan Kepala Kantor Wilayah-
Badan Pertanahan Nasional Propinsi Jawa Timur tgl.13-07-2001 No. -
077-530.2-35-2001.

Daftar Isian 302 tgl. 13 - 04 - 2000 No. 319

Daftar Isian 307 tgl. No.

UNTUK SERTIPIKAT

..... Blitar Tgl. 11 - 02 - 2002

..... Blitar Tgl. 07 - 03 - 2002

Ah Kepala Seksi Pengukuran dan Pendaftaran Tanah

Kepala Kantor Pertanahan

Kabupaten / Kotamadya
Blitar



JOJO DWI TJIPTANTO

NIP 010 184 030.

Kantor Pertanahan

Kabupaten / Kotamadya
Blitar

Kepala Sub Seksi Pengukuran, Pemetaan dan Konversi
ttd.

SUPRAYITNO S. IP

NIP 010 084 661

Lihat surat ukur Pemisahan Nomor : / 200.. Nomor hak :
Penggabungan
Pengganti

| Dikeluarkan surat ukur | | Luas | Nomor hak | Sisa luas |
|------------------------|-------|------|-----------|-----------|
| Tanggal | Nomor | | | |
| | | | | |
| | | | | |
| | | | | |
| | | | | |
| | | | | |
| | | | | |
| | | | | |
| | | | | |
| | | | | |

Sisanya diuraikan dalam surat ukur Nomor : / 200..... Nomor hak