

KELURAHAN KEPANJENLOR
SERTIFIKAT NO. 14
24-14-1984 LUAS : 29.580 M2
STADION PATRIA KOTA
BLITAR

03.KL.017

138
4

DEPARTEMEN DALAM NEGERI



S E R T I P I K A T

(TANDA BUKTI HAK)



3803156

DEPARTEMEN DALAM NEGERI



S E R T I P I K A T

(TANDA BUKTI HAK)

HAK - PAKAI




BUKU-TANAH: DESA: KEPANJENLOR
 HAK PAKAI No. 14
 SURAT-UKUR: NO. 854 TAHUN 1984
 SEMENTARA

3803156

~~KANTOR SUB-DIREKTORAT AGRARIA~~

~~KABUPATEN/KOTAMADYA~~

KANTOR AGRARIA KOTAMADYA BLITAR

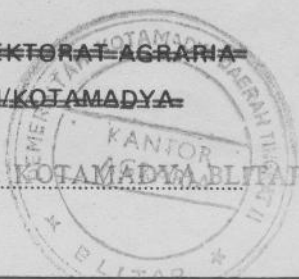

Peta Desa Kotak :

DEPARTEMEN DALAM NEGERI



BUKU TANAH

PROPINSI

JAWA TIMUR ✓

~~KABUPATEN~~ KOTAMADYA

BLITAR ✓

KECAMATAN

KEPANJENKIDUL ✓

DESA

KEPANJENLOR ✓

BIAYA

Permendagri 2/78 Rp. 5.000,00 ✓

DAFTAR PENGHASILAN

No. 1813 /1987 ✓


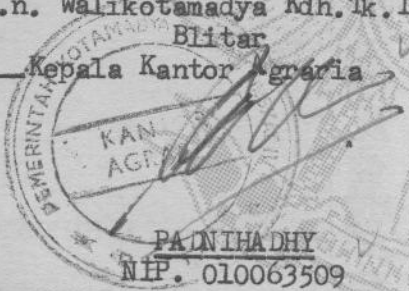
3803156

~~KANTOR SUB-DIREKTORAT AGRARIA~~~~KABUPATEN KOTAMADYA~~

KANTOR AGRARIA KOTAMADYA BLITAR

PENDAFTARAN-PERTAMA

Halaman :

<p>a) HAK - PAKAI ✓</p> <p>No. 14 ✓</p> <p>Desa Kepanjenlor ✓</p>	<p>f) NAMA PEMEGANG HAK</p> <p>PEMERINTAH KOTAMADYA DAERAH TINGKAT II BLITAR ✓</p>										
<p>b) NAMA JALAN/PERSIL</p> <p style="text-align: center;">7</p>											
<p>c) ASAL PERSIL</p> <p>1. Konversi</p> <p>2. Pemberian hak</p> <p>3. Pemisahan dari</p> <p>4. Penggabungan</p>	<p>g) PENDAFTARAN BLITAR Tgl. 24 - 12 - 1984</p> <p>A.n. BUPATI/WALIKOTA/KDH BLITAR Kantor Kepala Sub-Direktorat Agraria</p> <p>u.b. Kepala Seksi Pendaftaran Tanah Pjs.</p> <p style="text-align: center;">Ttd.</p> <p style="text-align: center;">Drs. TRAZZA WAHONO (NIP. 010029016) ✓</p>										
<p>d) SURAT KEPUTUSAN GUBERNUR KDH.TK.I Jawa Timur tgl. 26-7-1984 No. DA/1121/SK/HP/1984.</p> <p>Ganti rugi/uang wajib</p> <p>I. Rp. 10.000,- ✓</p> <p>II. Rp. 5.000,- ✓</p> <p>Lamanya hak berlaku</p> <p>Berakhir</p>	<p>h) PENGELUARAN SERTIPIKAT BLITAR Tgl. 24 - 12 - 1984</p> <p>A.n. BUPATI/WALIKOTA/KDH BLITAR Kantor Kepala Sub-Direktorat Agraria</p> <p>u.b. Kepala Seksi Pendaftaran Tanah Pjs.</p> <div style="display: flex; justify-content: space-around; align-items: center;"> <div style="text-align: center;">  <p>Drs. TRAZZA WAHONO (NIP. 010029016) ✓</p> </div> <div style="text-align: center;"> <p>A.n. Walikotamdya Kdh. Tk. II Blitar Kepala Kantor Agraria</p>  <p>PADNIHADHY NIP. 010063509</p> </div> </div>										
	<p>i) PENUNJUK Tanah Negara.</p>										
<p>e) SURAT UKUR/URAIAN BATAS SURAT UKUR SEMBANG</p>	<p>j) CATATAN MENGENAI PAJAK</p> <table border="1" style="width: 100%; border-collapse: collapse;"> <thead> <tr> <th style="width: 15%;">Tahun</th> <th style="width: 15%;">Besarnya</th> <th style="width: 15%;">Tambahan</th> <th style="width: 15%;">Pengurangan</th> <th style="width: 40%;">Catatan</th> </tr> </thead> <tbody> <tr> <td colspan="5" style="height: 150px;"> <p>Tgl. 27-9-1984 No. 848 ✓</p> <p style="text-align: center;">Luas : 29,580 m².</p> </td> </tr> </tbody> </table>	Tahun	Besarnya	Tambahan	Pengurangan	Catatan	<p>Tgl. 27-9-1984 No. 848 ✓</p> <p style="text-align: center;">Luas : 29,580 m².</p>				
Tahun	Besarnya	Tambahan	Pengurangan	Catatan							
<p>Tgl. 27-9-1984 No. 848 ✓</p> <p style="text-align: center;">Luas : 29,580 m².</p>											

Nomor hak : P. 6

3803156

Nomor : 848 / 1984

SURAT UKUR SEMENTARA**SEBIDANG TANAH TERLETAK DALAM**

Propinsi Jawa Timur

Kabupaten/Kotamadya Blitar


Kecamatan Kepanjenkidul

Desa Kepanjenlor

PETA : DESA KOTAK : B.C./2

Luas : 29.580M², (Dua puluh sembilan ribu lima ratus delapan puluh meter persegi).Penunjukan dan penetapan batas : Batas - batas ditunjukkan oleh : SUPADI yang diberi kuasa.
asa.

PERBANDINGAN 1 : 1000.

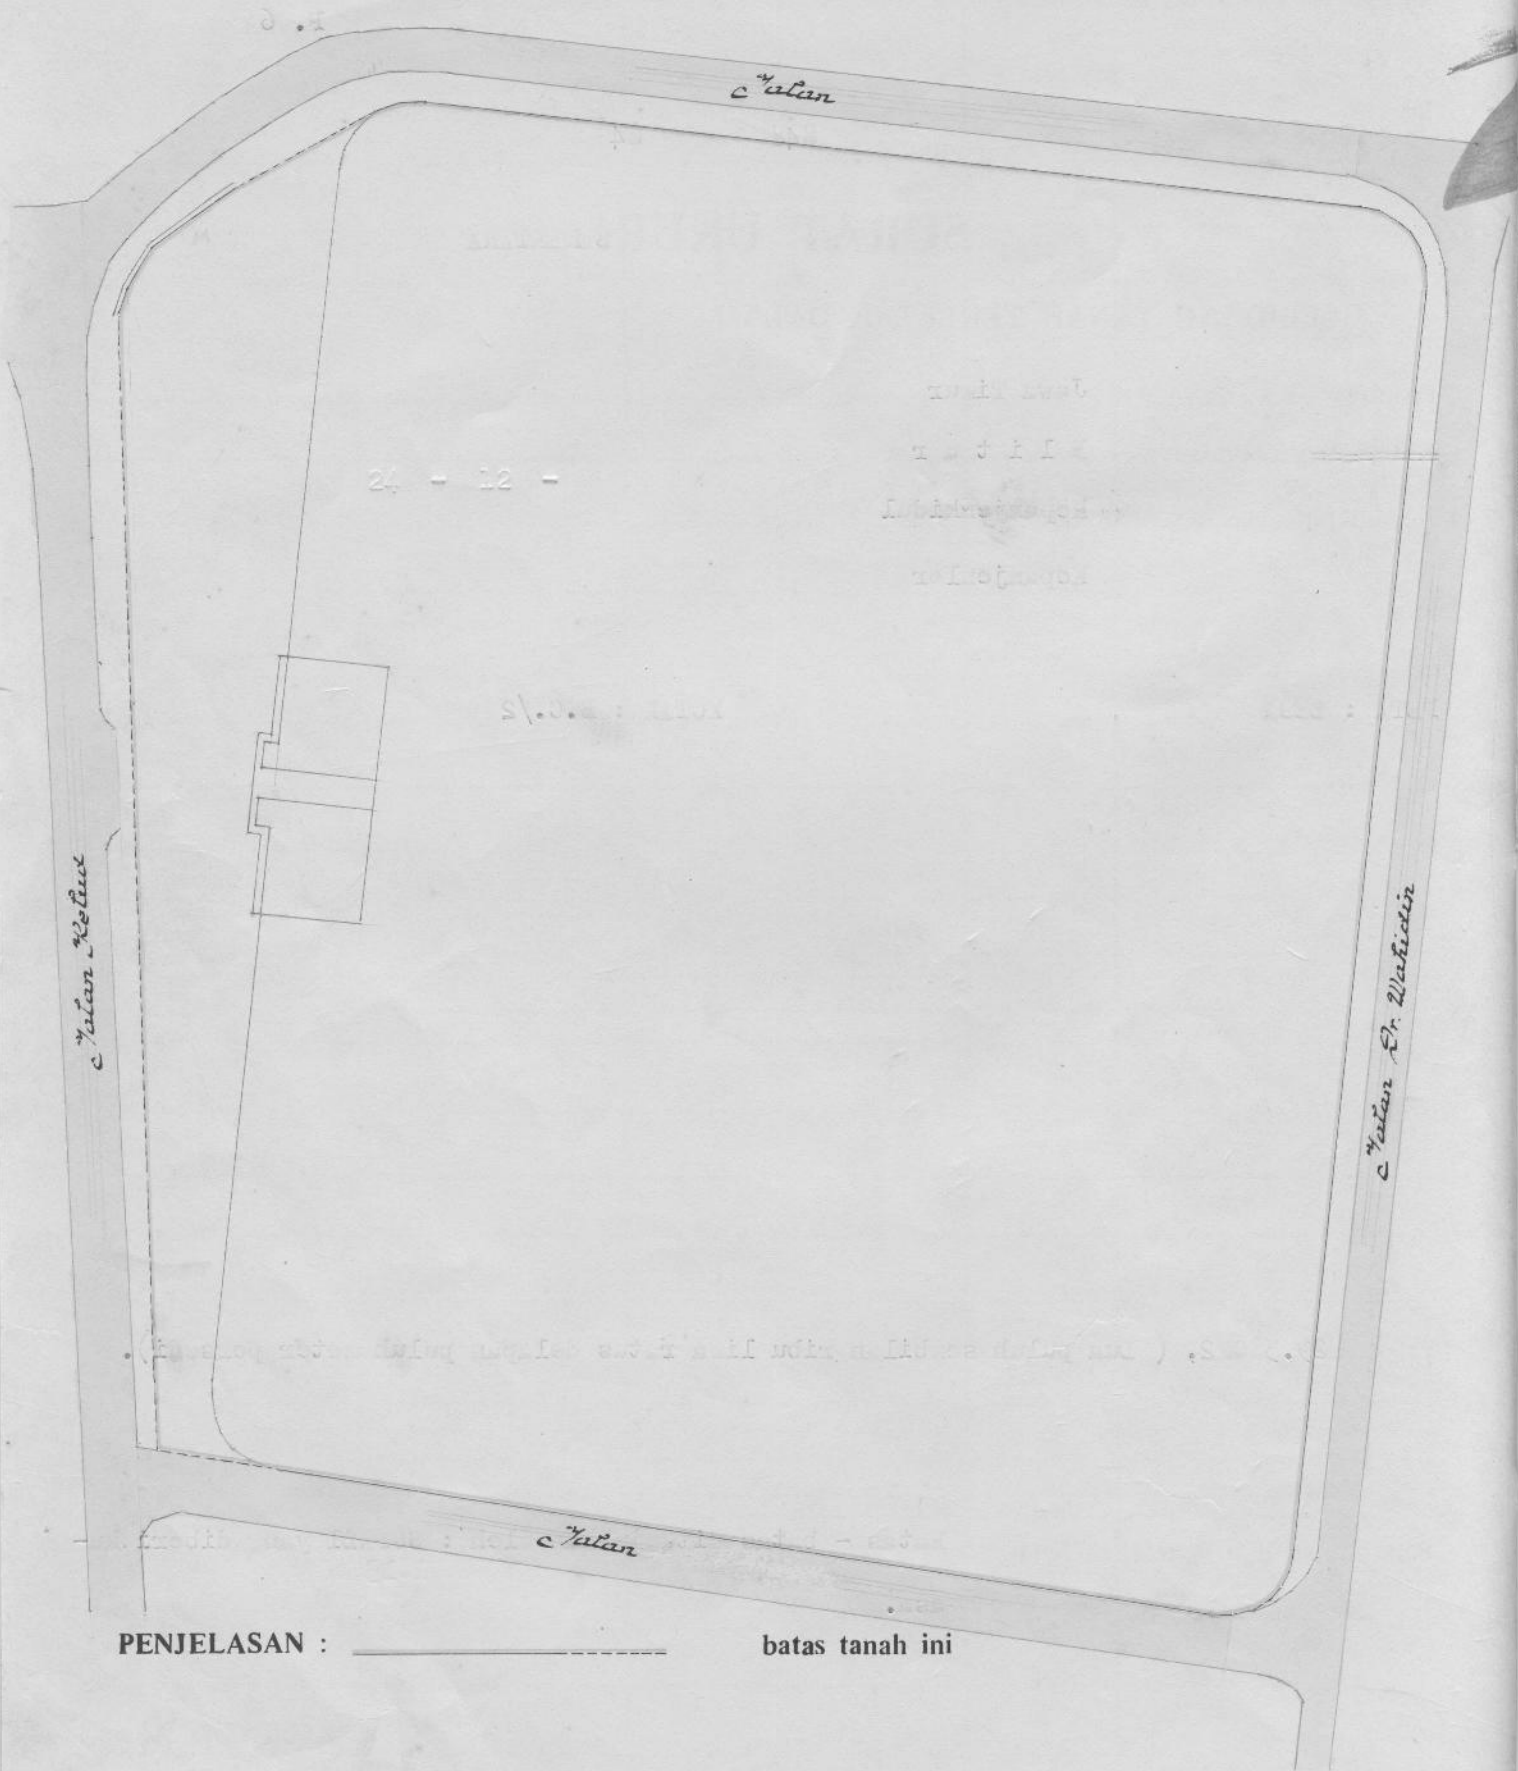

PENJELASAN : _____

batas tanah ini

Hal lain-lain : Surat Ukur Sementara ini menguraikan tanah yang dimaksud dalam Sk. Gub.

Kdh, Pk. I Jatim tgl. 26-7-1984 No. DA/1121/Sk./HP/1984.

Untuk sertipikat

Blitar tgl. 24 - 12 - 19 84

Kepala Sub Direktorat Agraria
Kabupaten/Kotamadya Blitar
ub.

Pjs. Kepala Seksi Pendaftaran Tanah,


(Drs. TRAZZA WAHONO)
NIP. 010029016

Blitar tgl. 27 - 12 - 19 84

Kepala Sub Direktorat Agraria
Kabupaten/Kotamadya Blitar
ub.

Pjs. Kepala Seksi Pendaftaran Tanah,

Ttd.


(Drs. TRAZZA WAHONO)
NIP. 010029016

Lihat surat ukur Penggabung Nomor /19 Nomor hak:
Pengganti

DIKELUARKAN SURAT UKUR		Luas	Nomor hak	Sisa luas
Tanggal	Nomor			

Sisanya diuraikan dalam surat-ukur Nomor : /19 Nomor hak :